



Dichiarazione protocollo n.      del  
Planimetria di u.i.u. in Comune di Monteverdi Marittimo  
Via San Martino      civ.    SNC

Identificativi Catastali:  
Sezione: 49  
Foglio: 447  
Particella: 447  
Subalterno: 1

Compilata da:  
Pucini Cinzia  
Iscritto all'albo:  
Geometri  
Prov. Pisa  
N. 1094

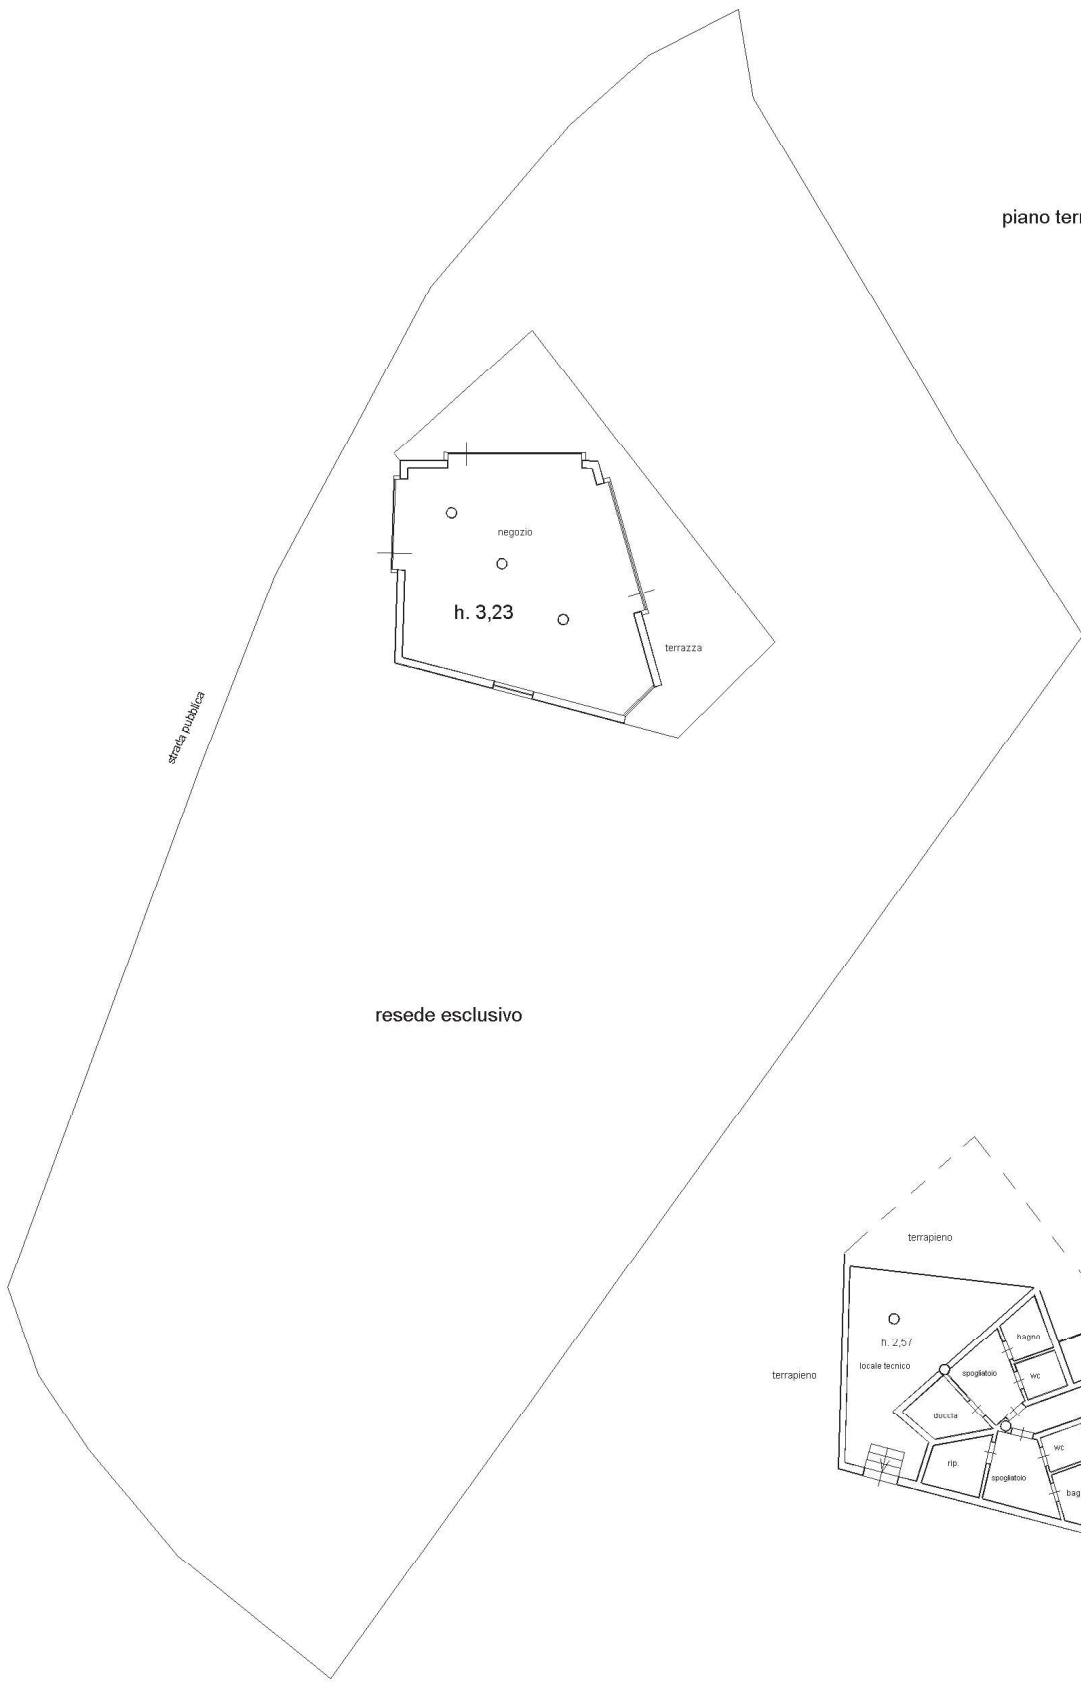

piano terra

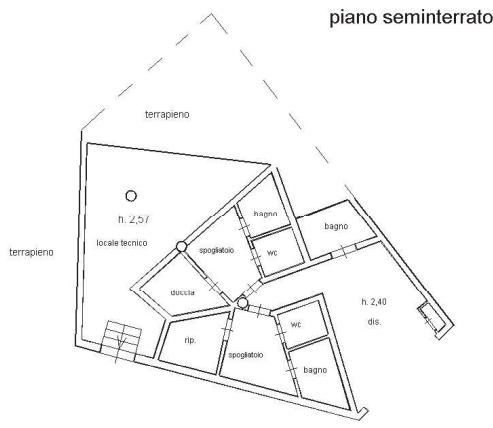

piano seminterrato

Nord

